

COMMUNE DE SAMOËNS

"Section G"

Lieu-dit : "Le Bérrouze"

n° 5936

PC 2


Vue 5
40m plus loin

Vue 4
30m plus loin

Vue 1

Plan Masse et de Toitures

Echelle : 1 / 200

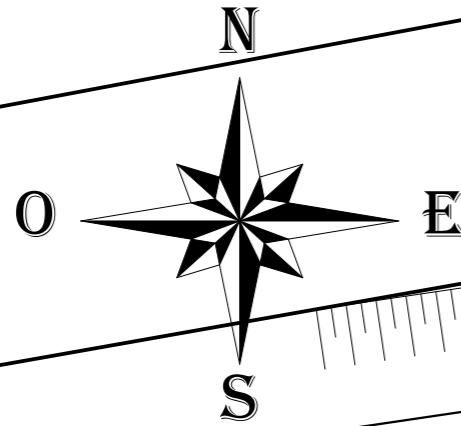

Avenue des Loisirs

Parking aérien 6 places TN

Emplacement
containers poubelles

Puits perdu à créer


Arbre à planter

Impasse de Vallée

n° 4528



- Limite de propriété
- - - Limite de constructibilité
- EDF- FT
- AEP : adduction d'eau potable
- EP : eaux pluviales
- EU : eaux usées
- Espaces verts conservés
- Chemin d'accès garrages
- Zone de circulation véhicules et piétons

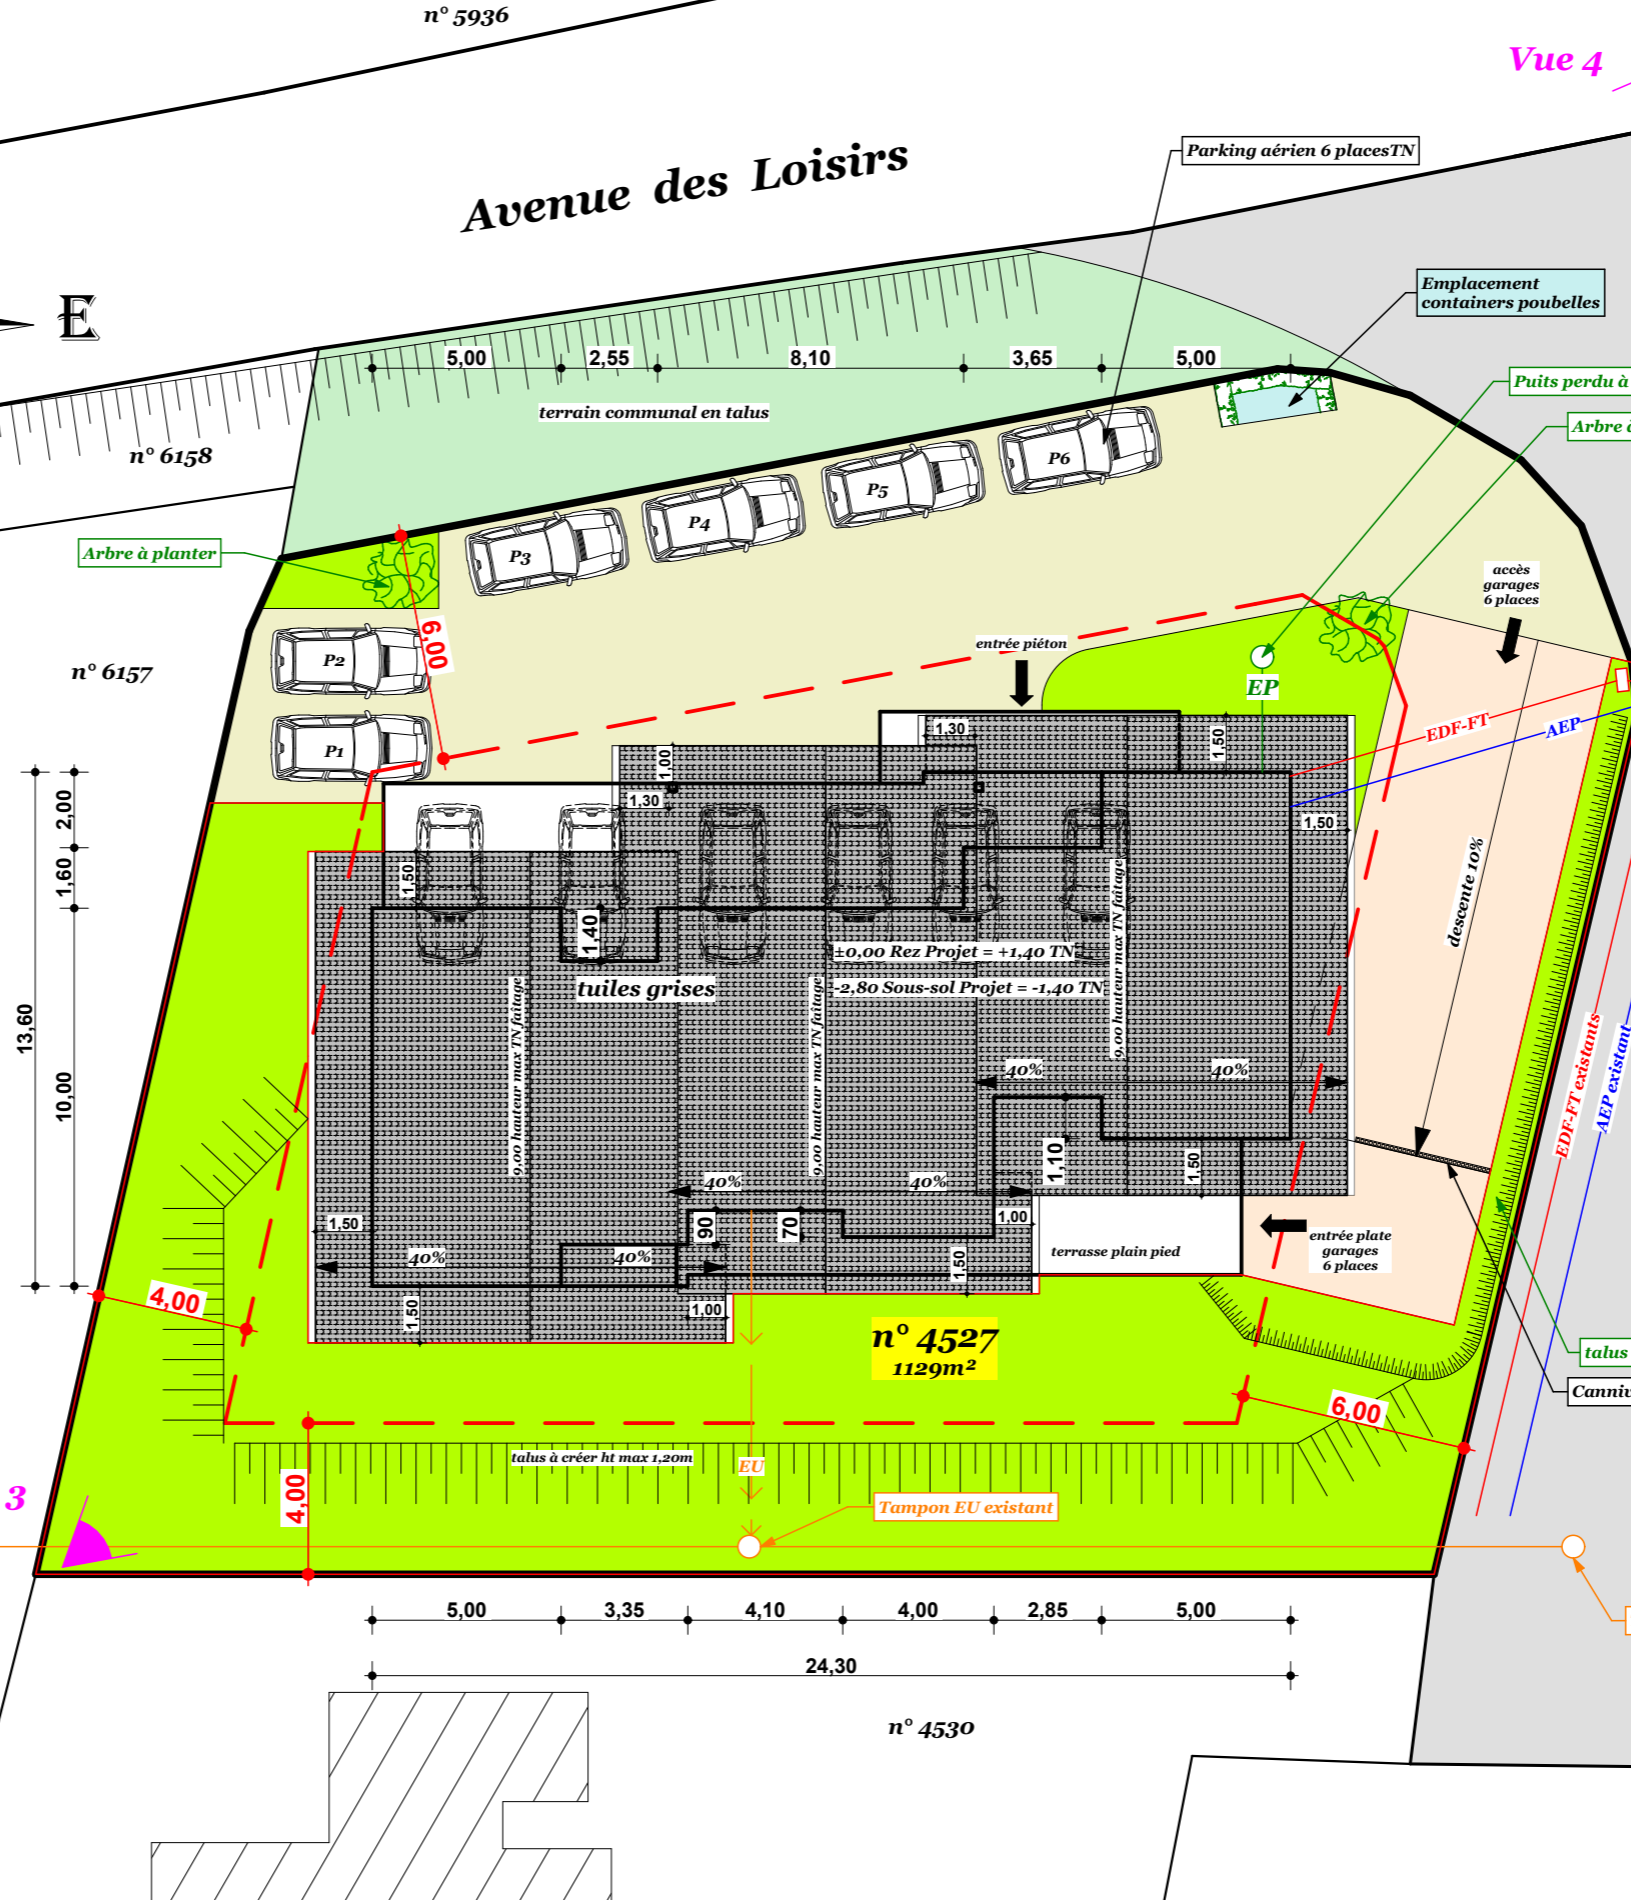

Vue 3

Vue 2

Tampon EU existant