


Programme Le Clos des Rennes

Appartement B1 niveau 0

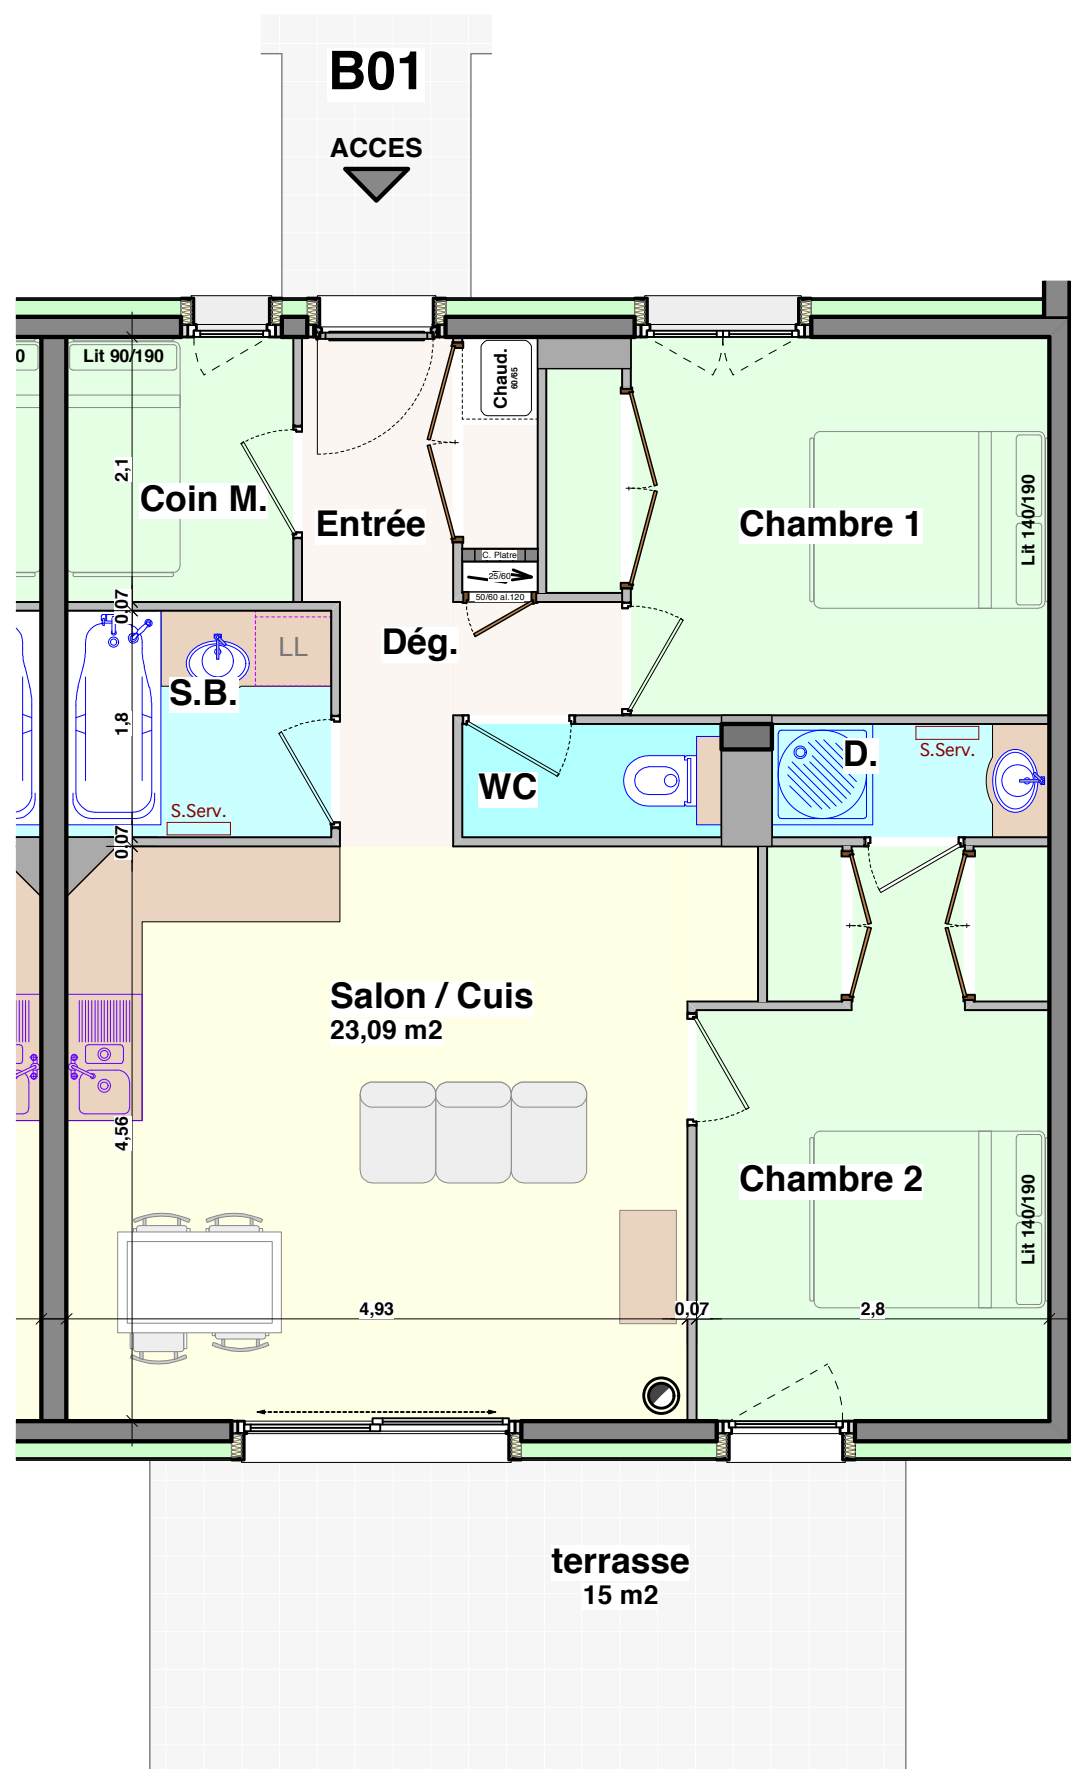

Détail des surfaces

Entrée / Dégagement	3,11
Rangement/Dégagement	2,95
WC	1,85
Salon et cuisine	23,09
Chambre 1	11,03
Chambre 2	11,77
Salle de bains	3,78
Douches	1,98
Autres / coin montagne	3,78
Total des Surfaces Habitables	63,34 m²
Surface balcon/terrasse	15,00 m ²
Garage & annexes	-

