



# Programme Le Clos des Rennes

## Appartement B2 niveau 0

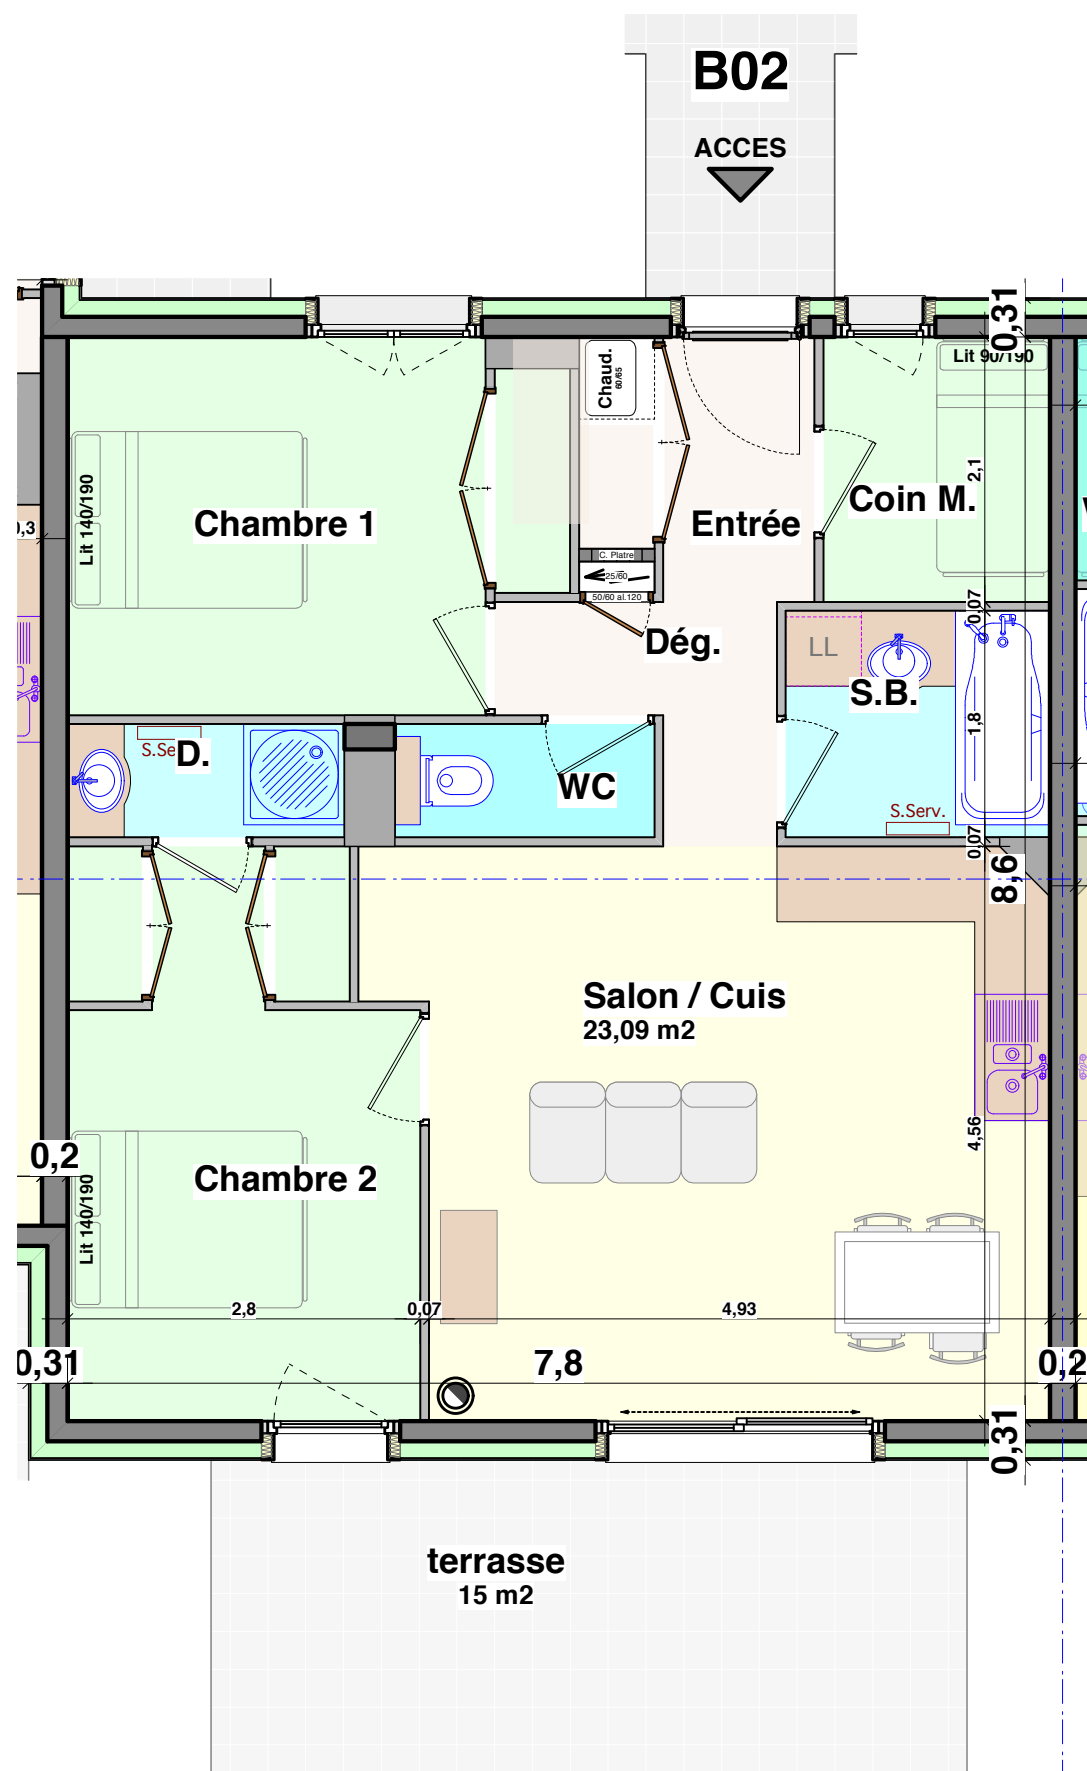

**Détail des surfaces**

Entrée / Dégagement	3,11
Rangement/Dégagement	2,95
WC	1,85
Salon et cuisine	23,09
Chambre 1	11,03
Chambre 2	11,77
Salle de bains	3,78
Douches	1,98
Autres / coin montagne	3,78
<b>Total des Surfaces Habitables</b>	<b>63,34 m2</b>
Surface balcon/terrasse	15,00 m2
Garage & annexes	-

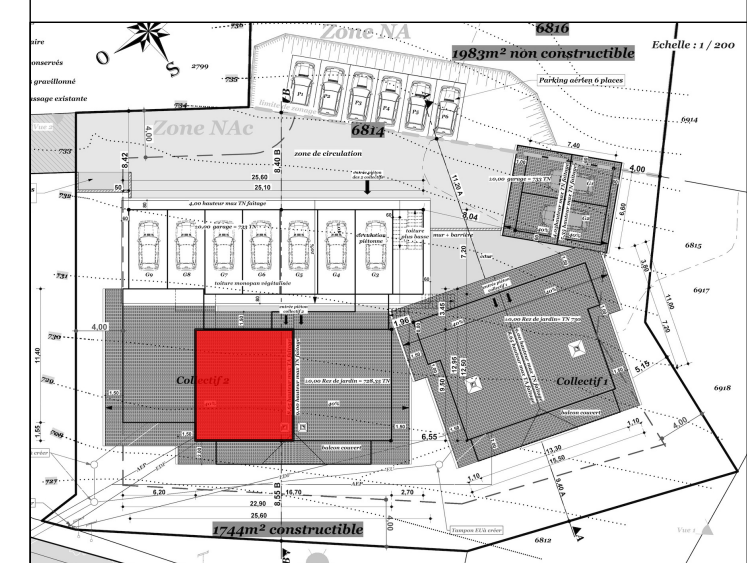

Nota : Les surfaces indiquées sont approximatives et peuvent varier dans le cadre de la législation des ventes en état futur d'achèvement. Les retombées, soffes, faux plafonds, ainsi que l'emplacement des équipements sanitaires ne sont pas tous figurés ou le sont à titre indicatif. Il en va de même pour les plantations extérieures.