


Niveau entrée duplex

ACTUAL LAYOUT
 CHANGED AT BUILDING
 STAGE



SCI LES HAUTS DES ESSERTS

6 Chemin de la Puya - 74000 ANNECY
 TEL 04 50 52 90 44 FAX 04 50 52 30 39
 E-mail : brenguier@wanadoo.fr

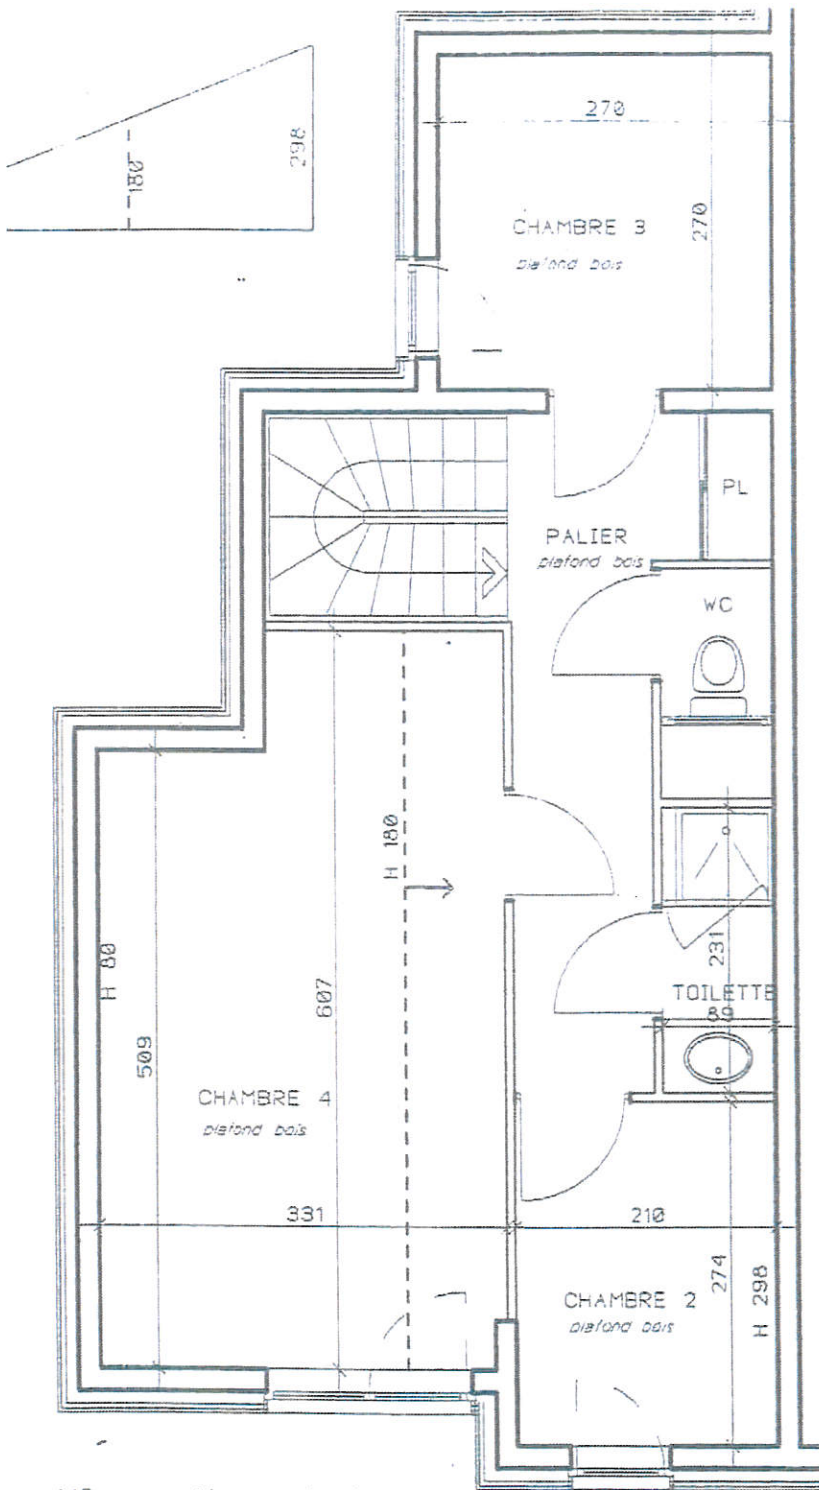

Niveau étage duplex

DATE 15.09.03 INDICE A

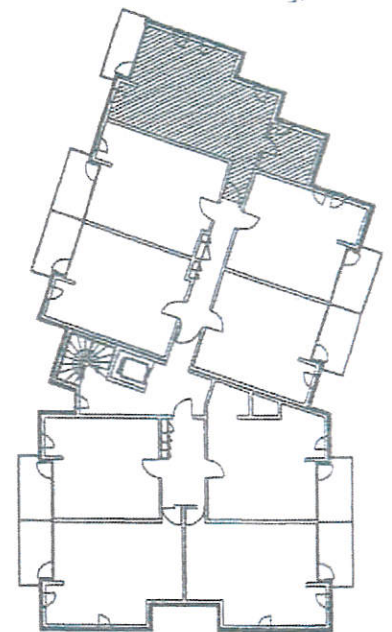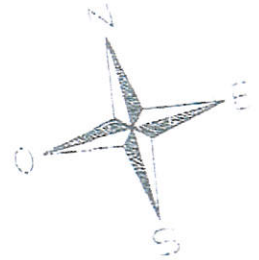

APT N° 35	SURFACES
APPARTEMENT	Haup180 73,00 Hinf180 16,50
BALCON OU TERRASSE	5,00
TOTAL GENERAL	94,50 m2

NOTA : Les dimensions et aménagements peuvent légèrement varier en fonction des techniques de construction et des plans d'exécution. L'orientation indiquée se rapporte au plan de l'immeuble.

LES HAUTS DES ESSERTS

