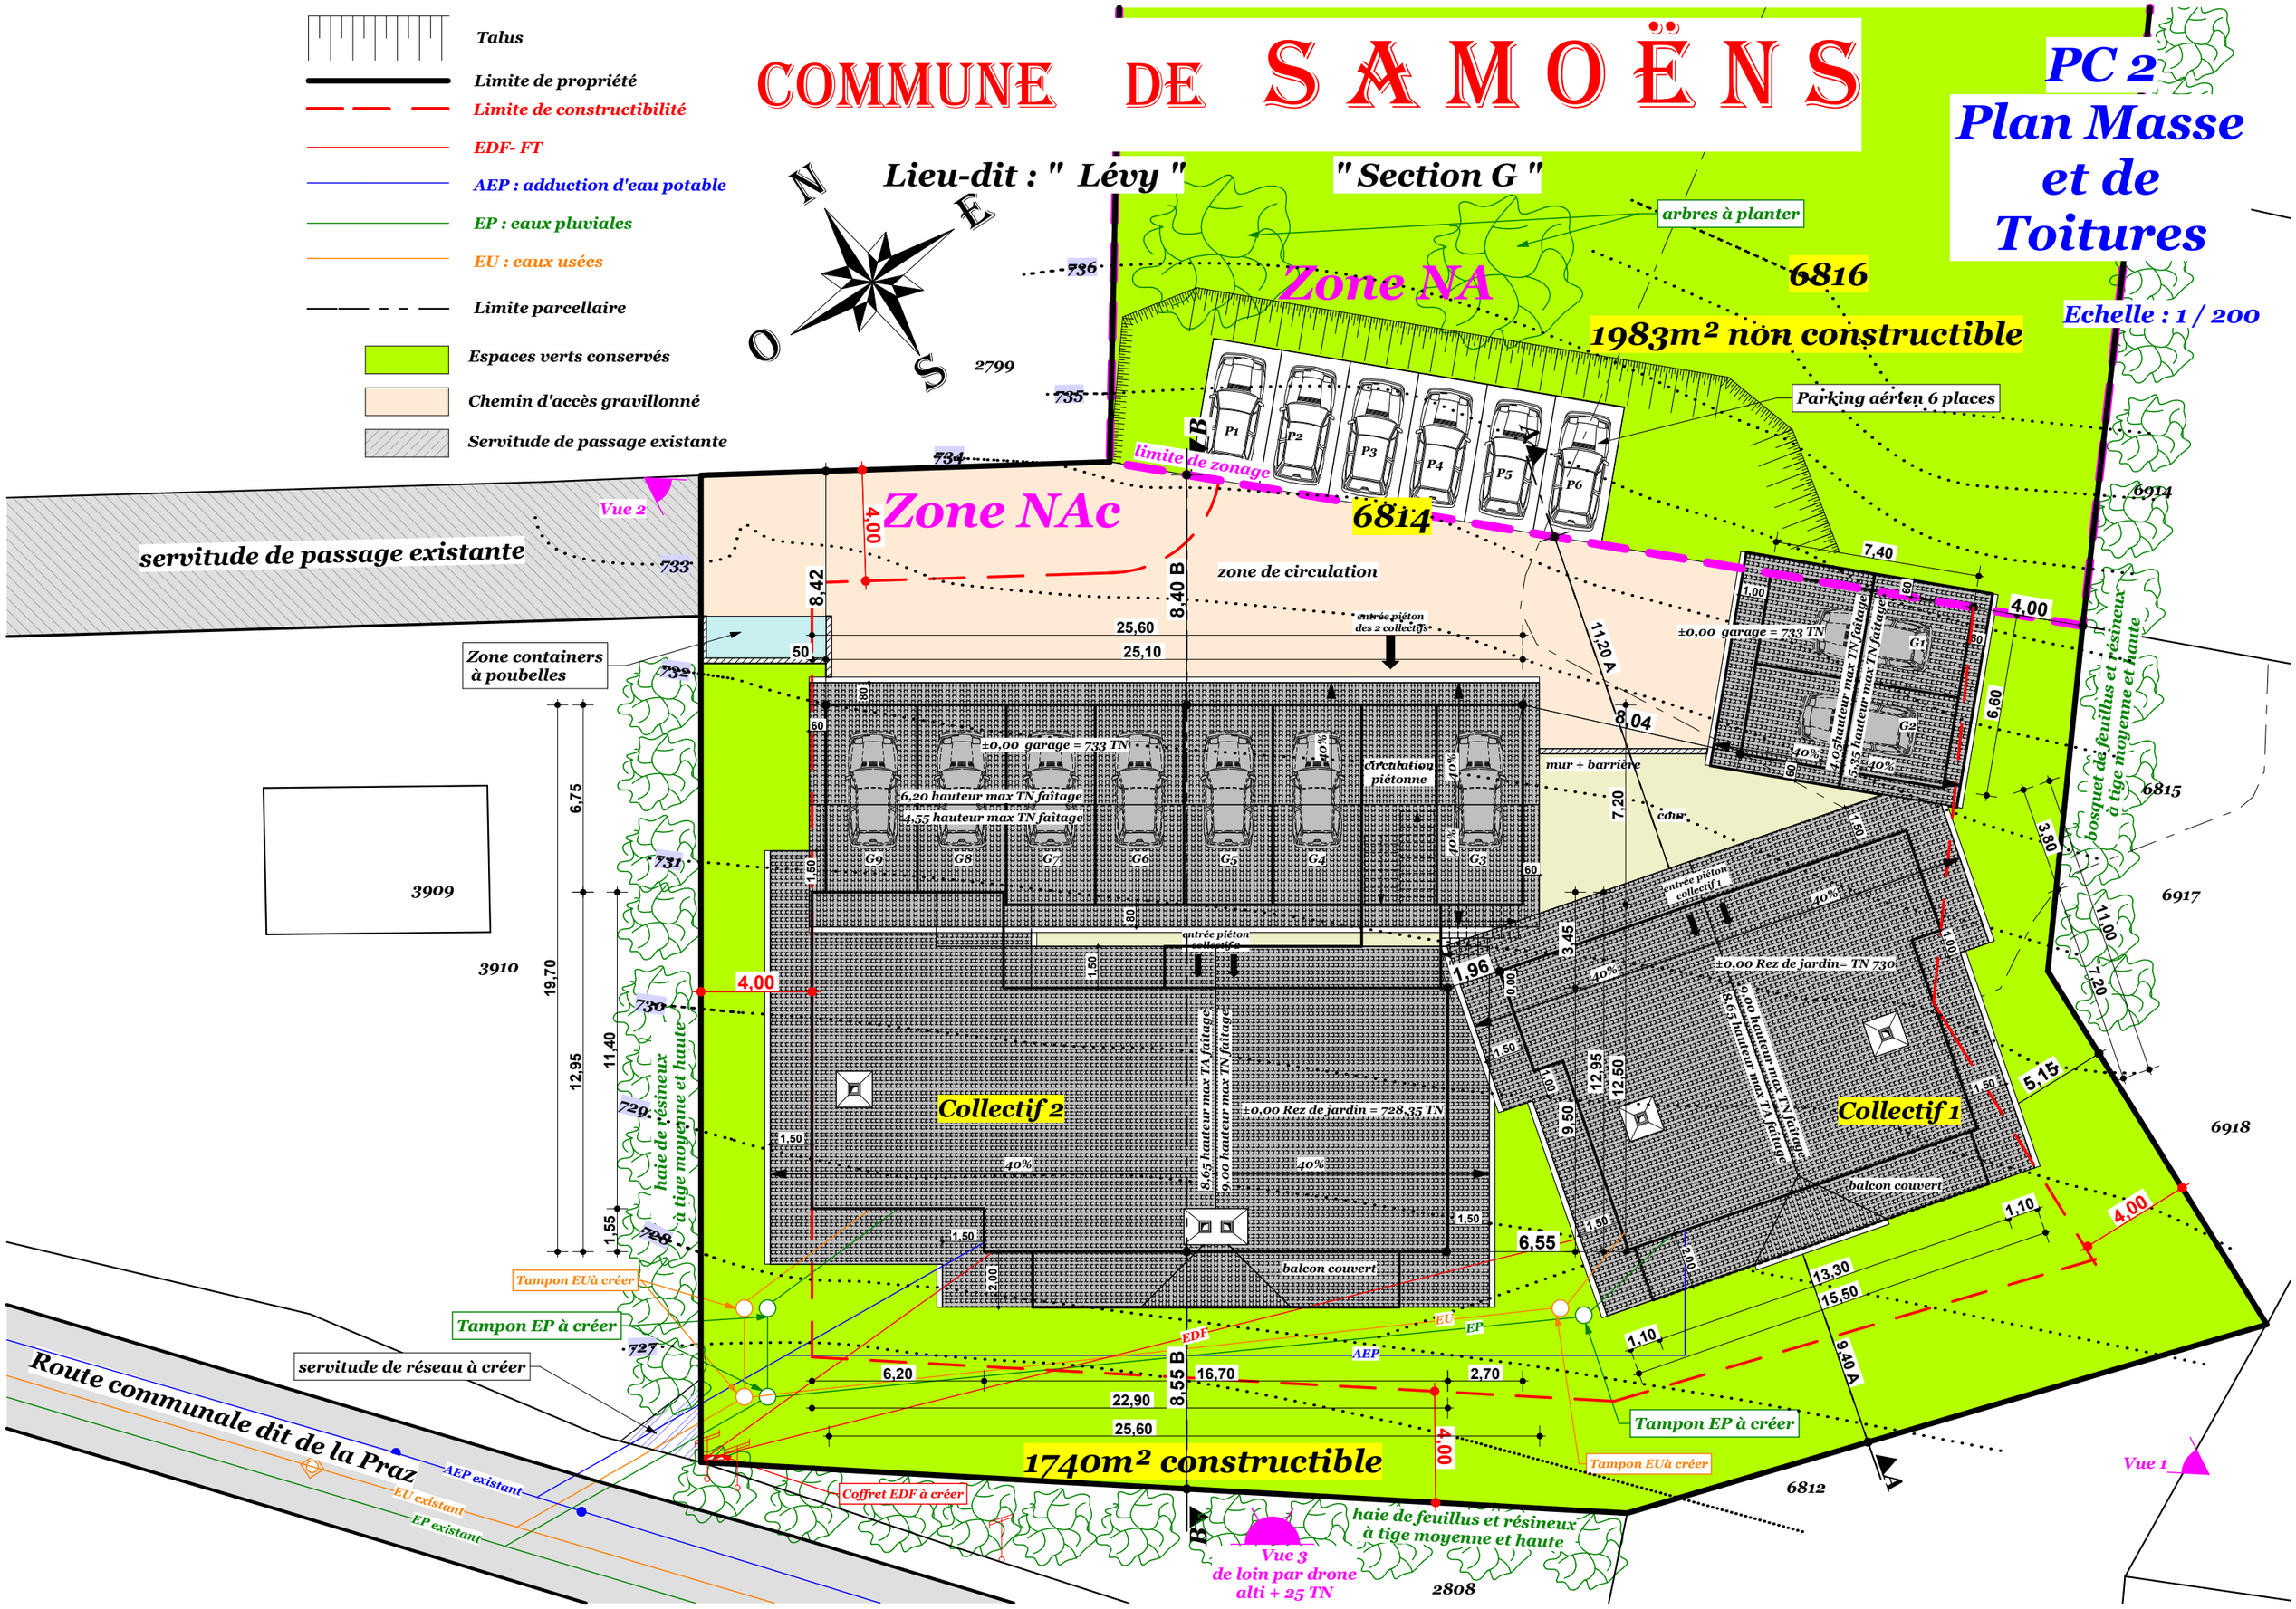

COMMUNE DE SAMOËNS
PC 2
Plan Masse et de Toitures
Lieu-dit : " Lévy "
" Section G "
Echelle : 1 / 200
Talus
Limite de propriété
Limite de constructibilité
EDF- FT
AEP : adduction d'eau potable
EP : eaux pluviales
EU : eaux usées
Limite parcellaire
Espaces verts conservés
Chemin d'accès gravillonné
Servitude de passage existante
N
E
S
O
arbres à planter
Zone NA
6816
1983m² non constructible
Parking aérien 6 places
limite de zonage
Zone NAc
6814
servitude de passage existante
Vue 2
zone de circulation
entrée piéton des 2 collectifs
±0,00 garage = 733 TN
6,20 hauteur max TN faîtage
4,55 hauteur max TN faîtage
circulation piétonne
mur + barrière
cour
Zone containers à poubelles
3909
3910
haie de résineux à tige moyenne et haute
Collectif 2
Collectif 1
±0,00 Rez de jardin = 728,35 TN
±0,00 Rez de jardin= TN 730
balcon couvert
Tampon EUà créer
Tampon EP à créer
servitude de réseau à créer
Route communale dit de la Praz
AEP existant
EU existant
EP existant
Coffret EDF à créer
1740m² constructible
Vue 3 de loin par drone alti + 25 TN
haie de feuillus et résineux à tige moyenne et haute
Vue 1
bosquet de feuillus et résineux à tige moyenne et haute